



ΕΦΗΜΕΡΙΣ ΤΗΣ ΚΥΒΕΡΝΗΣΕΩΣ

ΤΗΣ ΕΛΛΗΝΙΚΗΣ ΔΗΜΟΚΡΑΤΙΑΣ

ΤΕΥΧΟΣ ΤΕΤΑΡΤΟ **Αρ. Φύλλου 922**

23 Οκτωβρίου 2002

ΠΕΡΙΕΧΟΜΕΝΑ

ΑΠΟΦΑΣΕΙΣ

ΑΠΟΦΑΣΕΙΣ

Αριθ. 29/21828/ΠΣΚ/557 (1)

Τροποποίηση ρυμοτομικού σχεδίου οικισμού Χορτιάτη του Δήμου Χορτιάτη Ν. Θεσσαλονίκης στο Ο.Τ. 16 με τον αποχαρακτηρισμό χώρου Παιδικού Σταθμού και το χαρακτηρισμό του σε χώρο Νηπιαγωγείου.

Ο ΝΟΜΑΡΧΗΣ ΘΕΣΣΑΛΟΝΙΚΗΣ

Έχοντας υπόψη:

1. Τις διατάξεις του από 17.7.1923 Ν.Δ/τος (ΦΕΚ 228/Α΄) «Περί σχεδίων πόλεων και κωμών του κράτους κλπ.», όπως τροποποιήθηκαν και συμπληρώθηκαν μεταγενέστερα και ιδίως εκείνες των άρθρων 3 και 70.

2. Τις διατάξεις του άρθρου 29 του Ν. 2831/2000 (ΦΕΚ 140/Α΄), όπως αντικαταστάθηκαν με το άρθρο 10 του Ν. 3044/2002 (ΦΕΚ 197/Α΄).

3. Τις διατάξεις του Ν. 2218/94 «Ίδρυση Νομαρχιακής Αυτοδιοίκησης κλπ.» (ΦΕΚ 90/Α/94), όπως τροποποιήθηκαν και συμπληρώθηκαν με το Ν. 2242/94 «Συμπλήρωση διατάξεων για τη Νομαρχιακή Αυτοδιοίκηση και άλλες διατάξεις» (ΦΕΚ153/Α/94).

4. Την υπ' αρ. 21/31.3.95 Απόφαση του Νομαρχιακού Συμβουλίου Θεσσαλονίκης «Οργανισμός Εσωτερικής Υπηρεσίας της Νομαρχιακής Αυτοδιοίκησης Θεσσαλονίκης» (ΦΕΚ 392/Β711.4.95) όπως ισχύει.

5. Την με αρ. 21/2002 απόφαση του Δημοτικού Συμβουλίου του Δήμου Χορτιάτη Νομού Θεσσαλονίκης.

6. Την με αρ. 151/2002 πράξη γνωμοδότησης του Συμβουλίου Χωροταξίας, Οικισμού και Περιβάλλοντος του Νομού Θεσσαλονίκης.

7.Τις διατάξεις του άρθρου 29Α του Ν. 1558/85, όπως αυτό προστέθηκε με το άρθρο 27 του Ν. 2081/92 (ΦΕΚ 154/Α/92) και τη διαπίστωση ότι από τις τυχόν κανονιστικού χαρακτήρα διατάξεις της παρούσας δεν προκαλείται δαπάνη σε βάρος του κρατικού προϋπολογισμού ή του οικείου Ο.Τ.Α.

8. Τη διαπίστωση ότι τηρούνται οι προϋποθέσεις ττου θέτει η παρ 4 του άρθρου 29 του Ν. 2831/2000 (ΦΕΚ 140/Α΄), όπως αυτό αντικαταστάθηκε με το άρθρο 10 του Ν. 3044/2002 (ΦΕΚ 197/Α΄), αποφασίζουμε:

Άρθρο 1

Εγκρίνεται η τροποποίηση ρυμοτομικού σχεδίου του οικισμού Χορτιάτη του Δήμου Χορτιάτη στο Ο.Τ. 16 με τον αποχαρακτηρισμό χώρου Παιδικού Σταθμού και τον χαρακτηρισμό του σε χώρο Νηπιαγωγείου, όπως η ρύθμιση αυτή φαίνεται στο συνημμένο στην παρούσα απόφαση και θεωρημένο από τον Διευθυντή της Διεύθυνσης Πολεοδομίας Ν. Θεσσαλονίκης πρωτότυπο χρωματισμένο διάγραμμα σε Κλίμακα 1.500.


Άρθρο 2


Η ισχύς της απόφασης αυτής αρχίζει από τη δημοσίευσή της.

Η απόφαση αυτή και το ακριβές αντίγραφο του πρωτοτύπου διαγράμματος που τη συνοδεύει να δημοσιευθούν στην Εφημερίδα της Κυβερνήσεως.

Θεσσαλονίκη, 8 Οκτωβρίου 2002

Ο Νομάρχης
ΚΩΣΤΑΣ ΠΑΠΑΔΟΠΟΥΛΟΣ

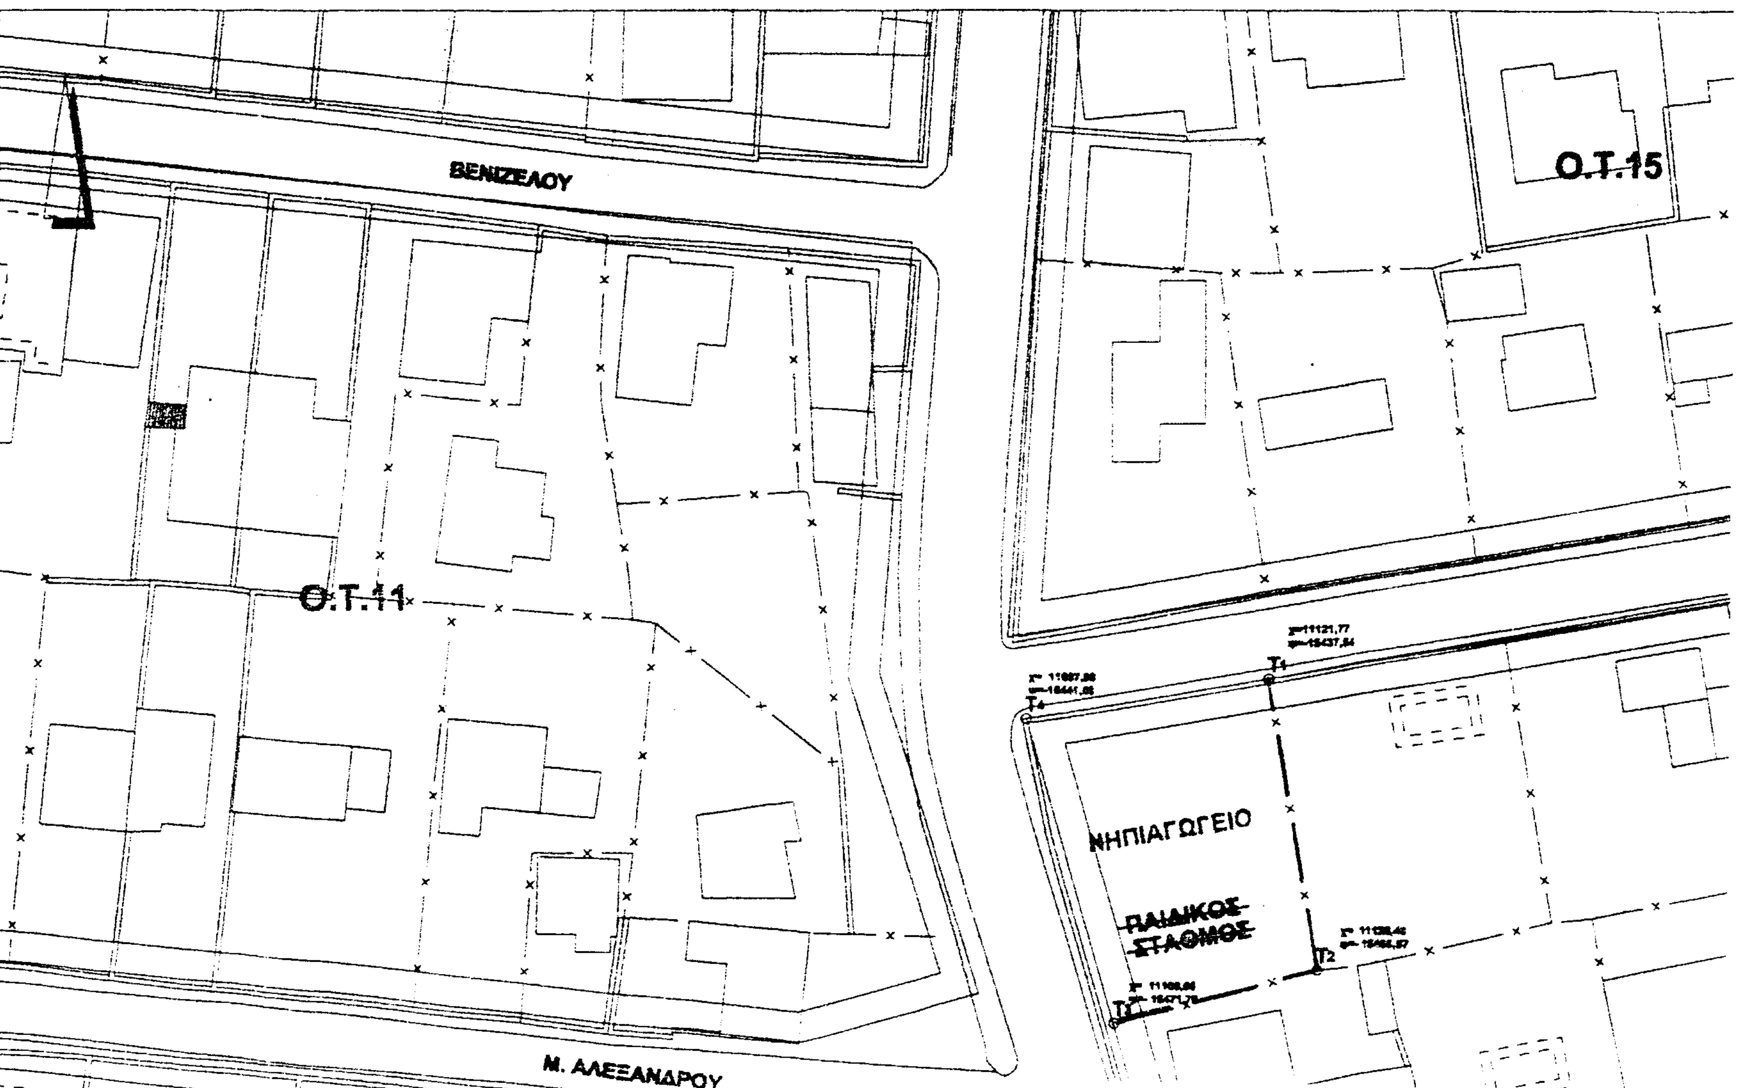
ΠΕΡΙΦΕΡΕΙΑ ΚΕΝΤΡΙΚΗΣ ΜΑΚΕΔΟΝΙΑΣ
ΔΗΜΟΣ ΧΟΡΤΙΑΤΗ - Τ.Τ.Υ.Π.
ΤΟΠΟΓΡΑΦΙΚΟ ΔΙΑΓΡΑΜΜΑ ΤΡΟΠΟΠΟΙΗΣΗΣ ΡΥΜΟΤΟΜΙΚΟΥ ΣΧΕΔΙΟΥ
ΒΕΝΙΖΕΛΟΥ
Ο.Τ.15
Ο.Τ.11
ΝΗΠΙΑΓΩΓΕΙΟ
ΠΑΙΔΙΚΟΣ ΣΤΑΘΜΟΣ
Μ. ΑΛΕΞΑΝΔΡΟΥ

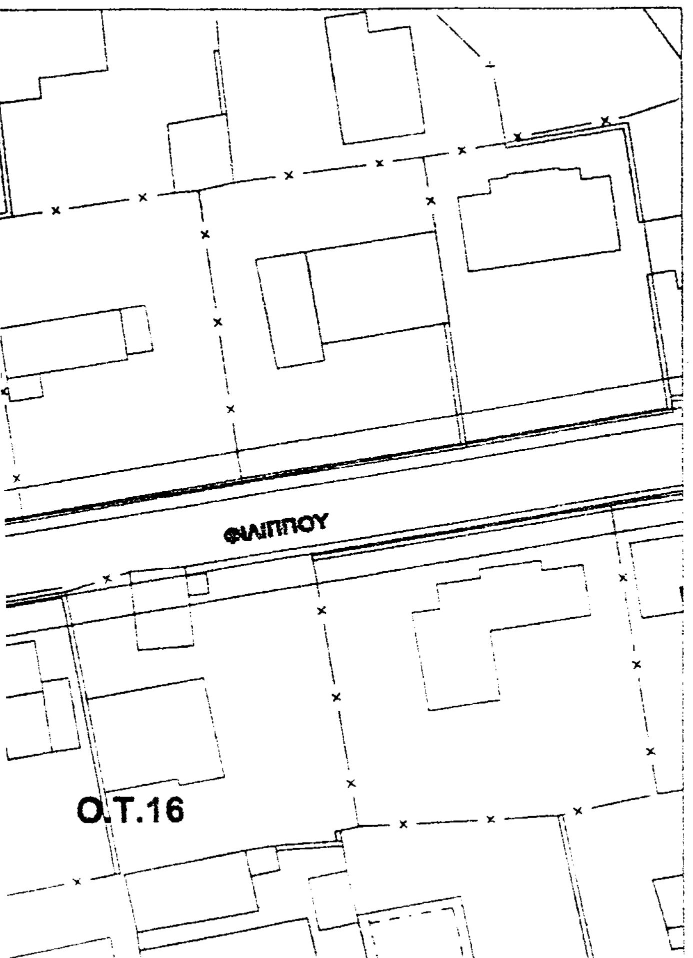

ΠΕΡΙΦΕΡΕΙΑ ΚΕΝΤΡΙΚΗΣ ΜΑΚΕΔΟΝΙΑΣ
ΝΟΜΟΣ ΘΕΣΣΑΛΟΝΙΚΗΣ
ΝΟΜΑΡΧΙΑΚΗ ΑΥΤΟΔ/ΣΗ ΘΕΣ/ΝΙΚΗΣ
ΔΙΕΥΘΥΝΣΗ ΠΟΛΕΟΔΟΜΙΑΣ
ΤΜΗΜΑ: ΠΟΛΕΟΔΟΜΙΚΩΝ ΣΧΕΔΙΩΝ
ΚΑΙ ΚΑΝΟΝΩΝ

Συνοδεύει την 29/2/828/ΠΣΚ/557/8-10-2002 Απόφαση Νομάρχη Θεσσαλονίκης για Τροποποίηση ρυμοτομικού σχεδίου οικισμού Χορτιάτη του Δήμου Χορτιάτη στο Ο.Τ. 16 με τον αποχαρακτηρισμό χώρου Παιδικού Σταθμού και τον χαρακτηρισμό του σε χώρο Νηπιαγωγείου.

Θεσσαλονίκη 8/10/2002
Ο ΔΙΕΥΘΥΝΤΗΣ
α.α.

ΕΘΝΙΚΟ ΤΥΠΟΓΡΑΦΕΙΟ
Για τεχνικούς λόγους στο σχεδιάγραμμα έγινε σμίκρυνση κατά ποσοστό 68 %

Συνοδεύει την υπ' αρ. 21/2002
Απόφαση του Δημ. Συμβουλίου Χορτιάτη
Ασβεστοχώρι 25-05-2002
Ο Δήμαρχος


ΘΕΟΔΩΡΟΣ ΧΑΡ. ΧΡΙΣΤΟΔΟΥΛΟΥ

ΕΛΛΗΝΙΚΗ ΔΗΜΟΚΡΑΤΙΑ


ΠΕΡΙΦΕΡΕΙΑ ΚΕΝΤΡΙΚΗΣ ΜΑΚΕΔΟΝΙΑΣ - ΝΟΜΟΣ ΘΕΣΣΑΛΟΝΙΚΗΣ

ΔΗΜΟΣ ΧΟΡΤΙΑΤΗ
ΤΜΗΜΑ ΤΕΧΝΙΚΩΝ ΥΠΗΡΕΣΙΩΝ ΚΑΙ ΠΕΡΙΒΑΛΛΟΝΤΟΣ

ΤΡΟΠΟΠΟΙΗΣΗ ΡΥΜΟΤΟΜΙΚΟΥ ΣΧΕΔΙΟΥ ΣΤΟ Ο.Τ. 16
Δ/Δ ΧΟΡΤΙΑΤΗ ΔΗΜΟΥ ΧΟΡΤΙΑΤΗ
ΧΩΡΟΥ ΠΑΙΔΙΚΟΥ ΣΤΑΘΜΟΥ ΣΕ ΝΗΠΙΑΓΩΓΕΙΟ

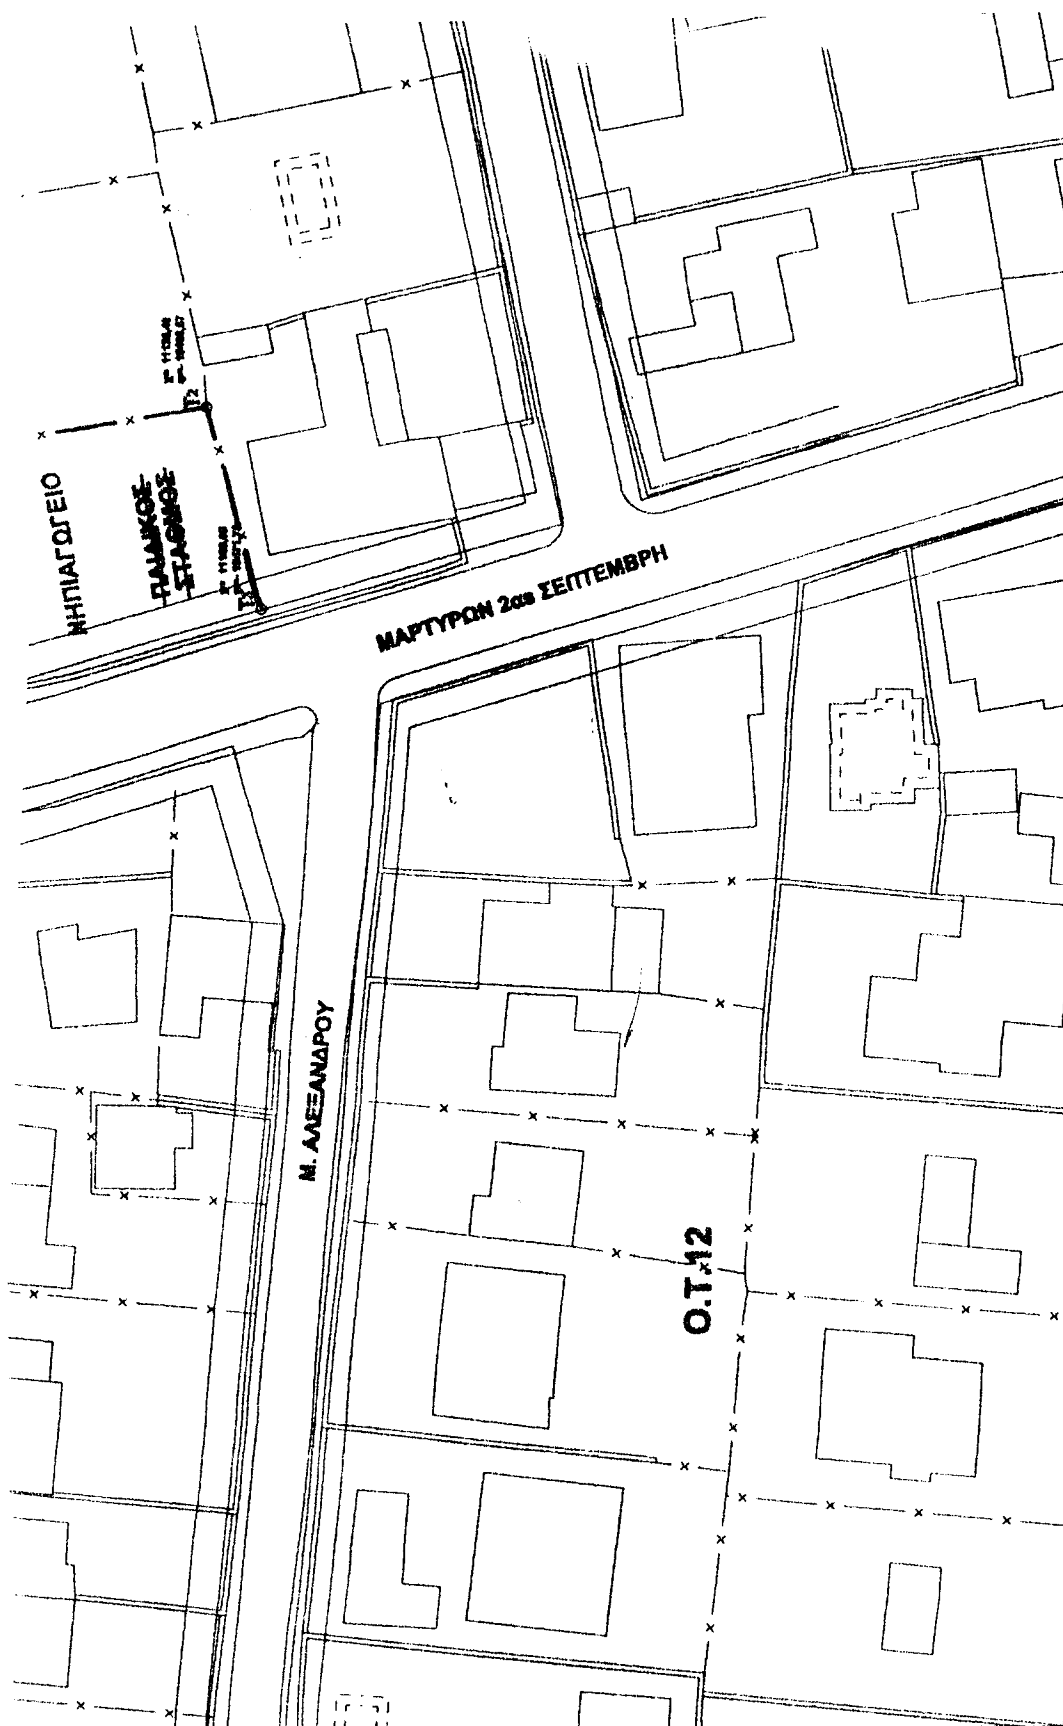

ΝΗΠΙΑΓΩΓΕΙΟ
ΠΑΙΔΙΚΟΣ ΣΤΑΘΜΟΣ
ΜΑΡΤΥΡΩΝ 2ας ΣΕΠΤΕΜΒΡΗ
Μ. ΑΛΕΞΑΝΔΡΟΥ
Ο.Τ. 12
κλίμακα 1:500
ΕΛΛΗΝΙΚΟ DATUM

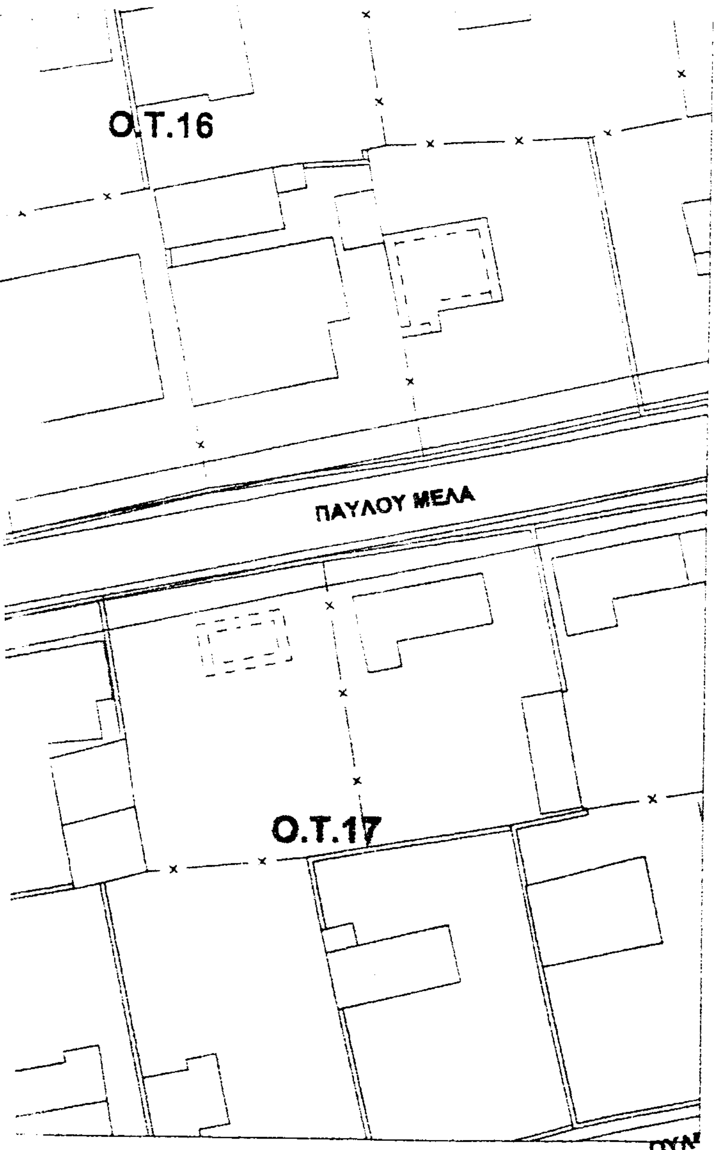

ΤΡΟΠΟΠΟΙΗΣΗ ΡΥΜΟΤΟΜΙΚΟΥ ΣΧΕΔΙΟΥ ΣΤΟ Ο.Τ. 16
Δ/Δ ΧΟΡΤΙΑΤΗ ΔΗΜΟΥ ΧΟΡΤΙΑΤΗ
ΧΩΡΟΥ ΠΑΙΔΙΚΟΥ ΣΤΑΘΜΟΥ ΣΕ ΝΗΠΙΑΓΩΓΕΙΟ

ΘΕΣΗ ΟΙΚΟΠΕΔΟΥ

ΤΙΤΛΟΣ ΣΧΕΔΙΟΥ

ΤΟΠΟΓΡΑΦΙΚΟ ΣΧΕΔΙΟ

ΑΡΙΘ. ΣΧΕΔΙΟΥ

ΚΛΙΜΑΚΑ 1:500

ΣΥΝΤΑΞΗ	ΘΕΩΡΗΘΗΚΕ
Ασβεστοχώρι 01/03/2002	Ασβεστοχώρι 01/03/2002 Ο Προϊστάμενος του Τ.Τ.Υ.Π.
ΣΤΑΥΡΟΣ ΑΝΑΣΤΑΣΙΑΔΗΣ Τοπογράφος Μηχανικός	ΑΝΕΣΤΗΣ ΜΑΡΑΓΚΟΖΙΔΗΣ Αρχιτέκτονας Μηχανικός

ΦΕΒΡΟΥΑΡΙΟΣ 2001

Αριθ. 1205 (2)

Άρση κήρυξης ως αναδασωτέας έκτασης 1.550 στρεμμάτων, στη θέση «Ανεμόμυλοι» Δημ. Διαμερίσματος Νιάτων Δήμου Νιάτων Ν. Λακωνίας.

Ο ΓΕΝΙΚΟΣ ΓΡΑΜΜΑΤΕΑΣ
ΠΕΡΙΦΕΡΕΙΑΣ ΠΕΛΟΠΟΝΝΗΣΟΥ

Έχοντας υπόψη :

1. Τις διατάξεις του άρθρ. 38 παρ. 1, 41 παρ. 1 και 44 παρ. 3 του Ν. 998/79 «Περί προστασίας των δασών και των δασικών εν γενεί εκτάσεων της Χώρας.

2. Τις διατάξεις του Ν. 2503/97 Διοίκηση, οργάνωση, στελέχωση της Περιφέρειας, ρύθμιση θεμάτων για την τοπική αυτοδιοίκηση και άλλες διατάξεις».

3. Τις γενικές αρχές περί ανακλήσεως διοικητικών πράξεων.

4. Την απόφαση του Υφ/γού Γεωργίας αριθμ. 86004/1637/46-87 με την οποία έγινε αποδεκτή η γνωμοδότηση υπ' αριθμ. 417/87 της Συνέλευσης των Προϊσταμένων των Νομικών Δ/νσέων σχετικά με την άρση της κήρυξης εκτάσεων ως αναδασωτέων.

5. Την απόφαση του Γεν. Γραμματέα Περιφερείας Πελοποννήσου αριθμ. 5872/29.8.97 «Τοποθέτηση Προϊσταμένων Δ/νσεων Υπηρεσιών Περιφέρειας Πελοποννήσου και εξουσιοδότηση υπογραφής» (ΦΕΚ 551/Β/1998).

6. Την απόφασή μας αριθμ. 1447/9.9.1996 με την οποία έχει κηρυχθεί αναδασωτέα έκταση 1.550 στρεμμάτων στη θέση «Ανεμόμυλοι» δημ. διαμερίσματος Νιάτων Δήμου Νιάτων προκειμένου να αποκατασταθεί με φυσική αναγέννηση, η δασική βλάστηση που καταστράφηκε από πυρκαγιά.

7. Την αναφορά του Δασαρχείου Μολάων αριθμ. 1101/12.9.2002 από την οποία προκύπτει ότι έχει αποκατασταθεί η πρότερα υπάρχουσα δασική βλάστηση στην ανωτέρω δημόσια δασική έκταση των 1.550 στρεμμάτων και προτείνεται η άρση του χαρακτηρισμού της, ως αναδασωτέας που έγινε με την ανωτέρω απόφασή μας.

8. Το γεγονός ότι η προϋπάρχουσα δασική βλάστηση αποκαταστάθηκε φυσιολογικά σε όλη την έκταση των 1.550 στρεμμάτων που έχει κηρυχθεί αναδασωτέα με την παραπάνω απόφαση.

9. Το γεγονός ότι έχει επιτευχθεί ο σκοπός της κήρυξης της υπόψη έκτασης ως αναδασωτέας και είναι ανάγκη να γίνει άρση της απόφασης μας αριθμ. 1447/09.09.1996 στην έκταση των 1.550 στρεμμάτων προκείμενου να επιτραπεί η βόσκηση ζώων από τους κτηνοτρόφους της περιοχής, αποφασίζουμε:

α) Αίρουμε την κήρυξη ως αναδασωτέας της έκτασης των 1.550 στρεμμάτων στη θέση «Ανεμόμυλοι» Δημ. Διαμερίσματος Νιάτων Δήμου Νιάτων Ν. Λακωνίας, που έγινε με την απόφαση μας αριθμ. 1447/9.9.1996, όπως αυτή προσδιορίζεται στο τοπογραφικό διάγραμμα κλίμακας 1:5.000 του Δασαρχείου Μολάων και στο απόσπασμα χάρτη κλίμακας 1:50.000 (Φ.Χ. ΜΟΛΑΟΙ Γ.Υ.Σ. 1977) και αποτελεί αναπόσπαστο μέρος της παρούσης.

β) Από τις διατάξεις της απόφασης αυτής δεν προκαλείται δαπάνη σε βάρος του Κρατικού Προϋπολογισμού.

Η απόφαση αυτή να δημοσιευθεί στην Εφημερίδα της Κυβερνήσεως.

Σπάρτη, 7 Οκτωβρίου 2002

Με εντολή Γενικού Γραμματέα Περιφέρειας
Ο Διευθυντής Δασών
ΓΡΗΓΟΡΙΟΣ ΠΑΠΑΪΩΑΝΝΟΥ

ΤΟΠΟΓΡΑΦΙΚΟ ΔΙΑΓΡΑΜΜΑ
ΕΚΤΑΣΗΣ ΣΤΗ ΘΕΣΗ
ΑΝΕΜΟΜΥΛΟΙ (- ΣΟΥΡΜΠΙ) ΚΟΙΝ ΝΙΑΤΩΝ
ΕΜΒΑΔΟΝ Δ.Δ.Ε (1.2...61) (7.8...23.24.7) (25.26...32.33.25) (34.35...42.34) = 1550 στρέμματα
Αχρωτικώς καλλιεργούμενες εκτάσεις

1205/2002
ΚΛΙΜΑΚΑ 1:5000

Μολάοι 8-2-96
Ο ΣΥΝΤΑΞΑΣ
Παναγιώτης Γεωργακόπουλος
Δασολόγος

ΘΕΩΡΕΙΤΑΙ
7 Οκτωβρίου 2001

ΕΘΕΩΡΗΘΗ
Ο ΔΑΣΑΡΧΗΣ

ΑΚΡΙΒΕΣ ΑΝΤΙΓΡΑΦΟ
ΕΛΛΗΝΙΚΗ ΔΗΜΟΚΡΑΤΙΑ
ΠΕΡΙΦΕΡΕΙΑ ΠΕΛΟΠΟΝΝΗΣΟΥ
Κων. Μαλαβάζος
Δασολόγος

Αποσπάσματα χάρτη
1:5.000

ΕΘΝΙΚΟ ΤΥΠΟΓΡΑΦΕΙΟ

